


SI Beratende Ingenieure GmbH + Co. KG - 73235 Weilheim a. d. Teck



GE	S.PLAN
0.2	0.3
10° - 45°	b

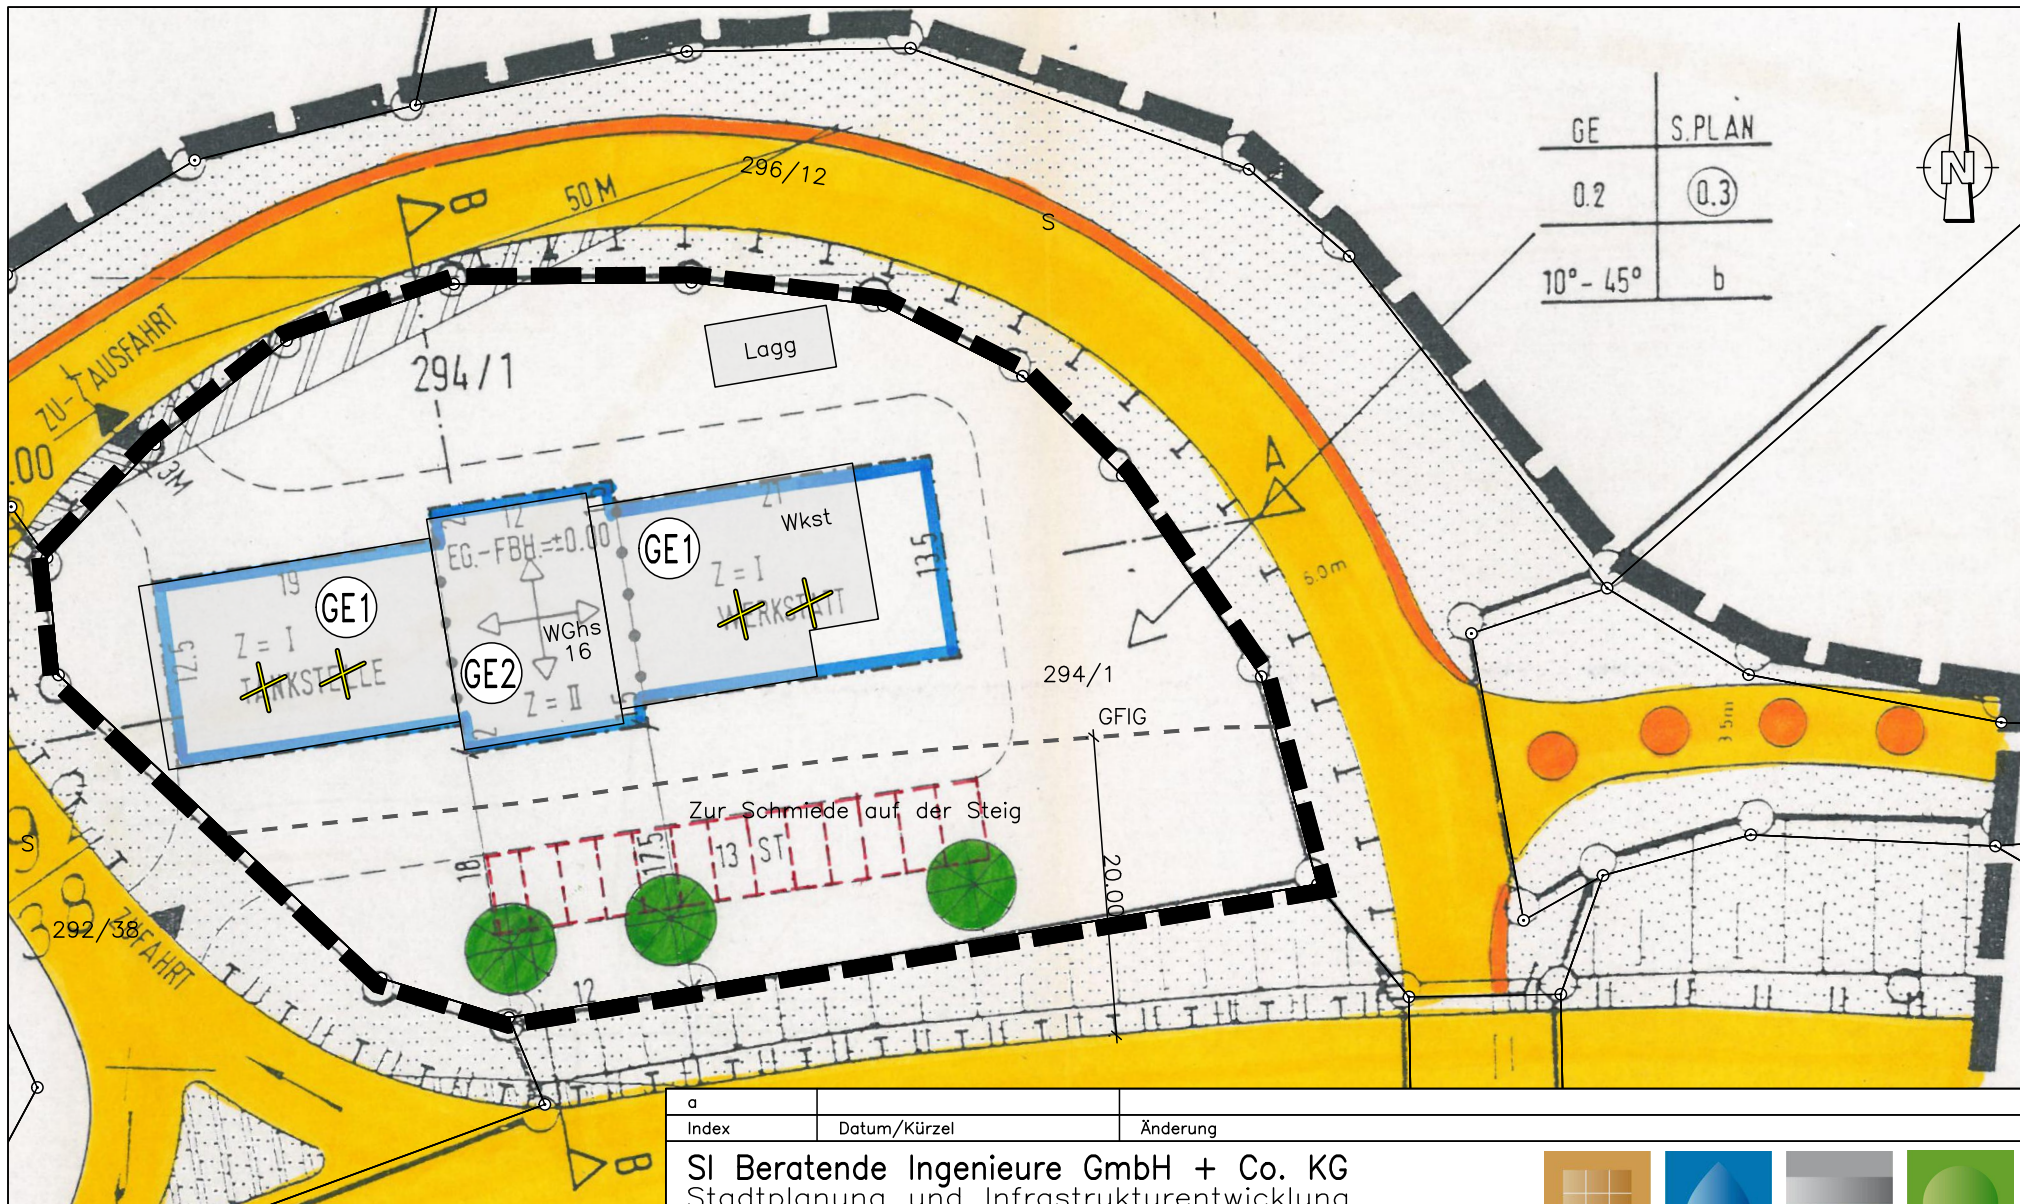

GE1	I	GE2	II
0,2	0,3	0,2	0,3
10°-45°	b	35°-45°	b

a	Index	Datum/Kürzel	Änderung
SI Beratende Ingenieure GmbH + Co. KG Stadtplanung und Infrastrukturentwicklung 73235 Weilheim/Teck • Bahnhofstraße 4 • Tel. 07023/90074-0 76479 Steinmauern • Hauptstraße 74 • Tel. 07222/104756-0			
Landkreis Breisgau - Hochschwarzwald Gemeinde Breitnau Gemarkung Breitnau		Bebauungsplan "Birklehof - 5. Änderung" Entwurf vom 29.03.2023	
Gezeichnet	Datum	Name	Maßstab
Geprüft			
Projektnummer 23217		Planbezeichnung Entwurf_20230329	

